



Schnitt A - A'

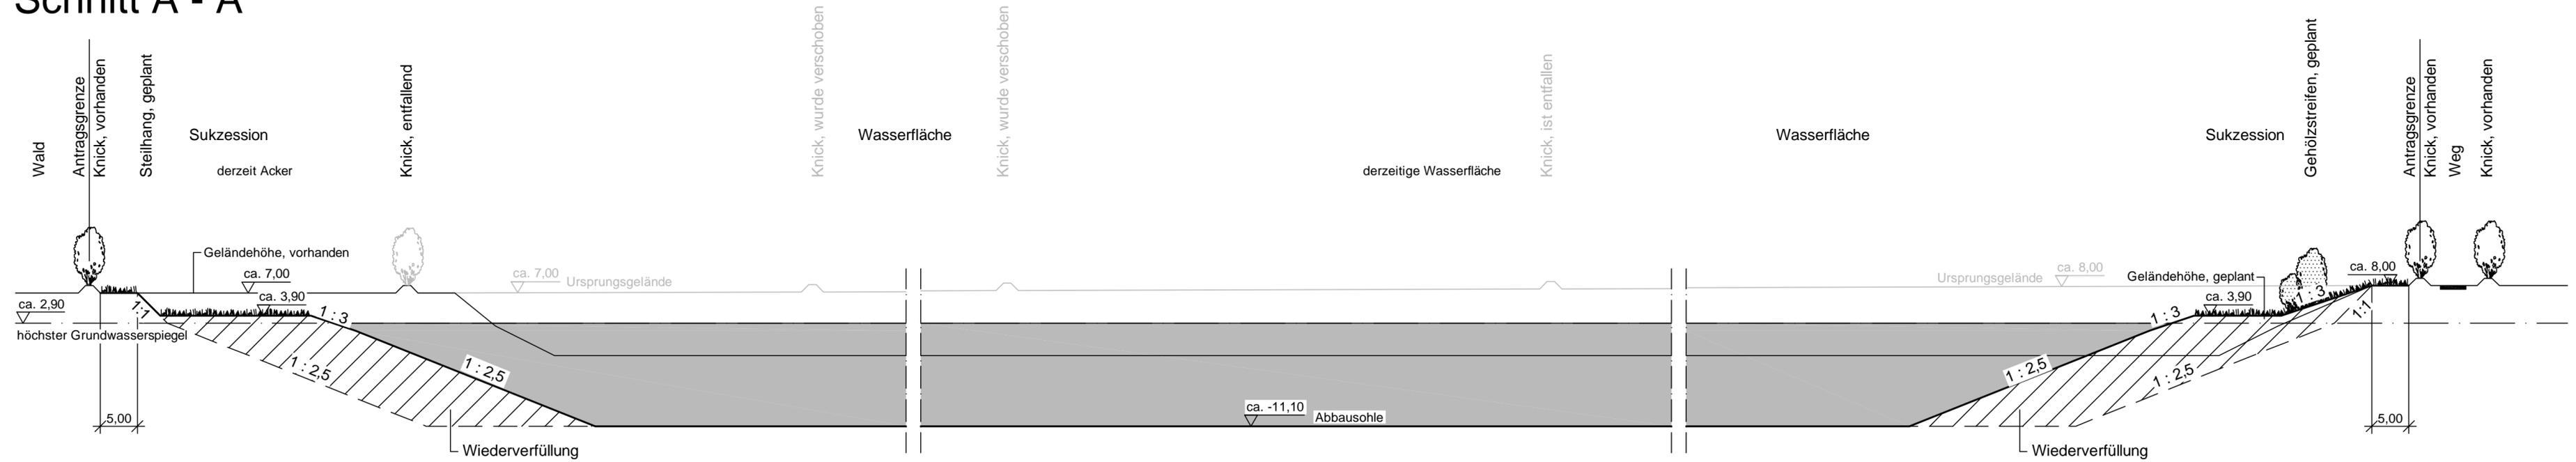

Schnitt B - B'

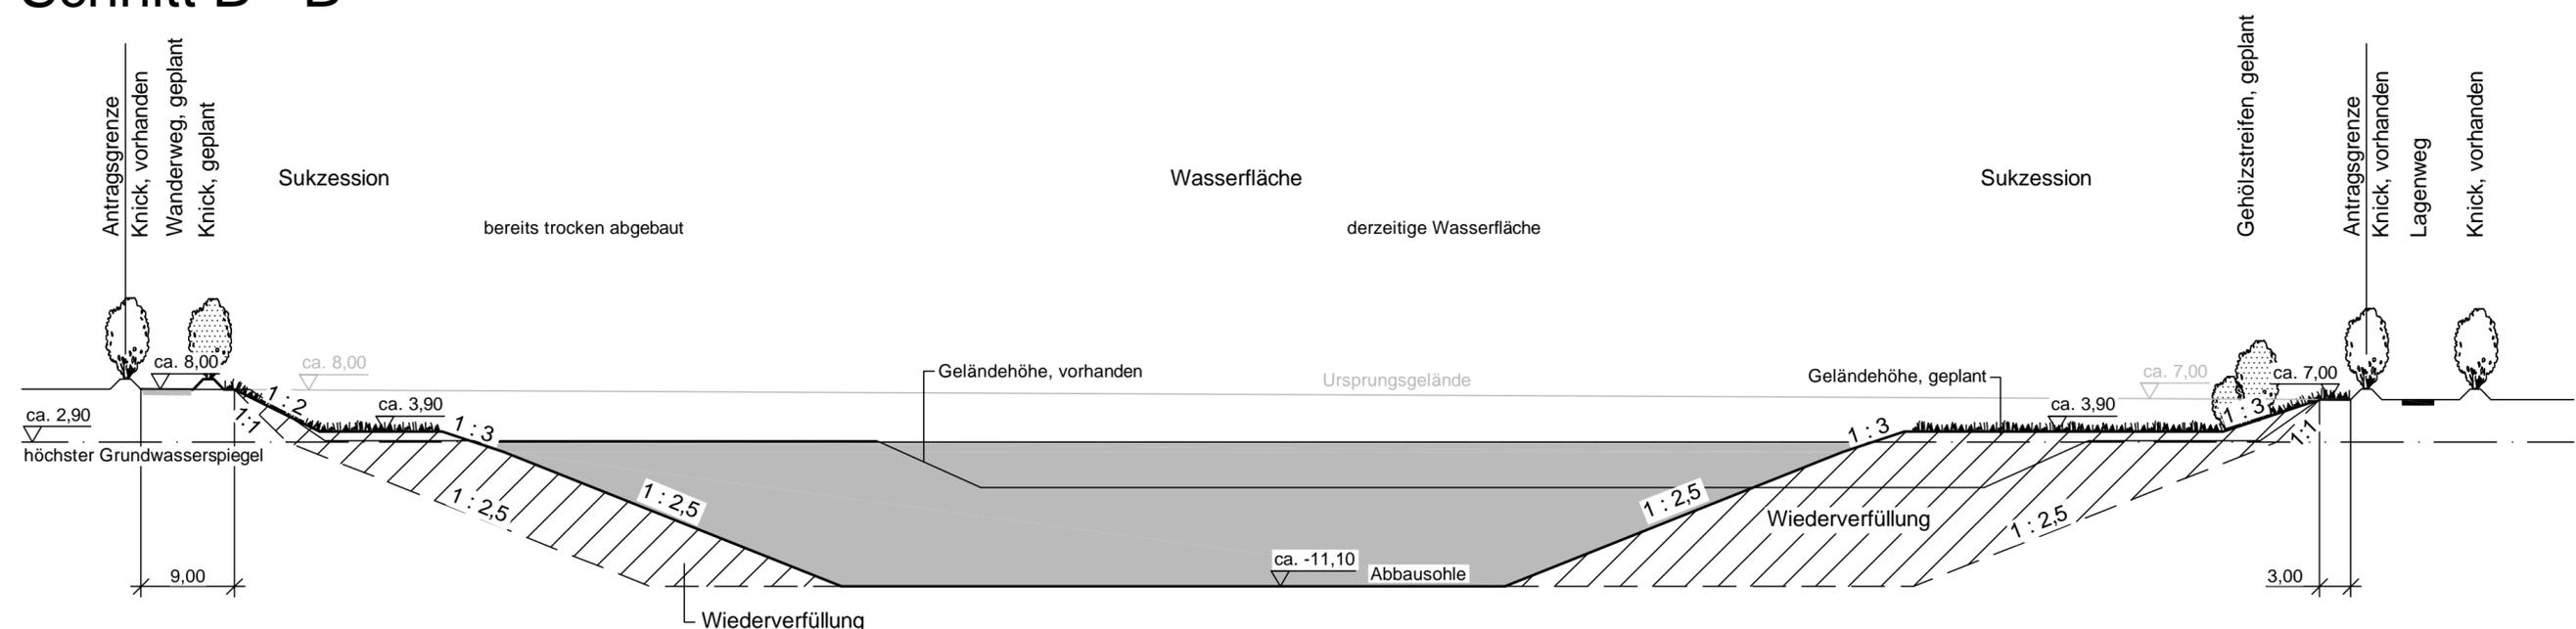

BAUWERK: KIESABBAU NÖRDLICH SCHÜLP				
BAUHERR: KIESWERKE J. HARDER GmbH & Co.KG				
SCHNITTE				
M.: 1 : 500	DAT.: 21.05.2024	GR.: 75 x 29,7	GEZ.: SO	BLNR.: 1292/4
BAUHERR:			ARCHITEKT: <i>F. Springer</i>	
 Planungsbüro Springer Landschaftsarchitektur und Ortsplanung		Alte Landstraße 7, 24866 Busdorf Tel.: 04621/9396-0 email: info@la-springer.de		