

AW - Erle  
Aussenbereich

**AWR KUNDENCENTER BORGSTEDT**

PROJEKT	3AWR1701
PROJEKT-NR.	PROJEKT-NR.
GEZ. 01.09.2017 ls	GEPR. -
GEPR. -	FREIG. -
BLATT	INHALT
E101	GRUNDRISS UG ENTWURF 1
MASSSTAB	1:200

**3AWR1701**


PROJEKT-NR.	PROJEKT-NR.
GEZ. 01.09.2017 ls	GEPR. -
GEPR. -	FREIG. -

24340 ECKERNFOERDE  
CAECILIENSTRASSE 18  
FON 04351/7570-0  
FAX 04351/7570-10  
info@lpparchitekten.de  
www.lpparchitekten.de



JENS LASSEN • FREIER ARCHITEKT

AW - Erle  
Aussenbereich

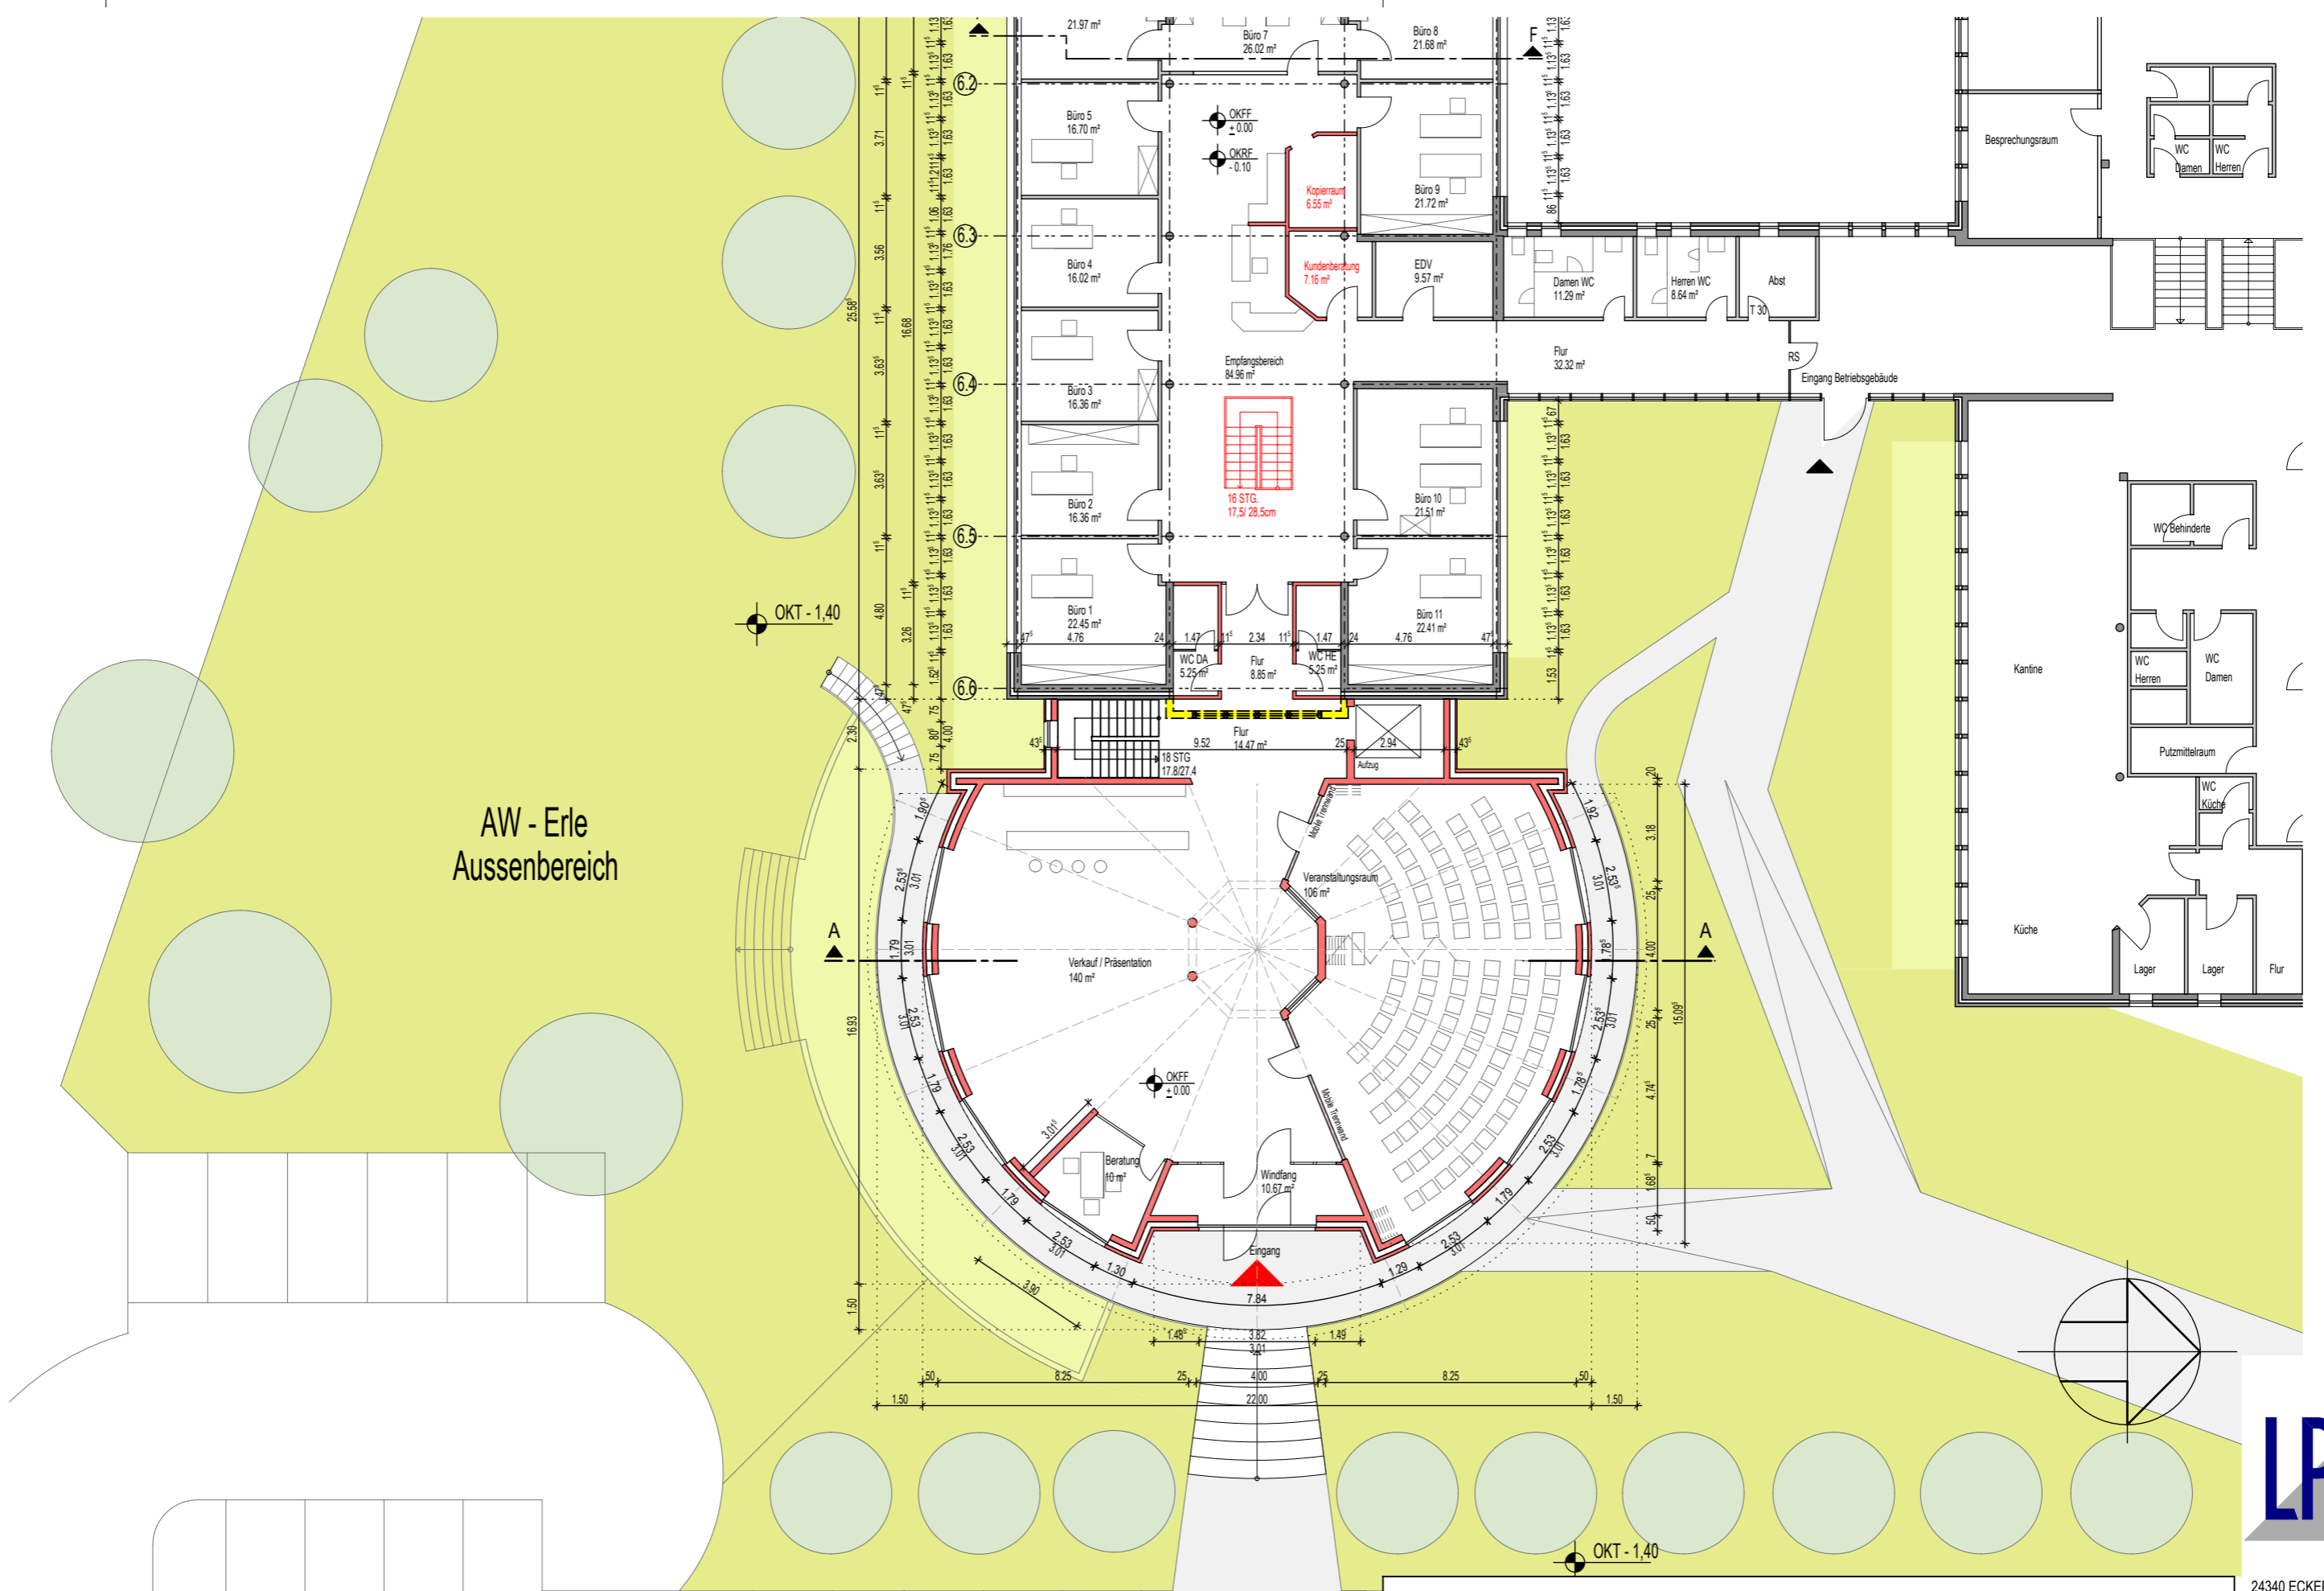

**AWR KUNDENCENTER BORGSTEDT**


**3AWR1701**

PROJEKT	PROJEKT-NR.
E102	3AWR1701
BLATT	GEZ. 01.09.2017 ls
INHALT	GEPR. -
GRUNDRISS EG ENTWURF 1	FREIG. -
MASSSTAB	
1:200	

**LPP**  
JENS LASSEN • FREIER ARCHITEKT

24340 ECKERNFOERDE  
CAECILIENSTRASSE 18  
FON 04351/7570-0  
FAX 04351/7570-10  
info@lpparchitekten.de  
www.lpparchitekten.de

AW - Erle  
Aussenbereich

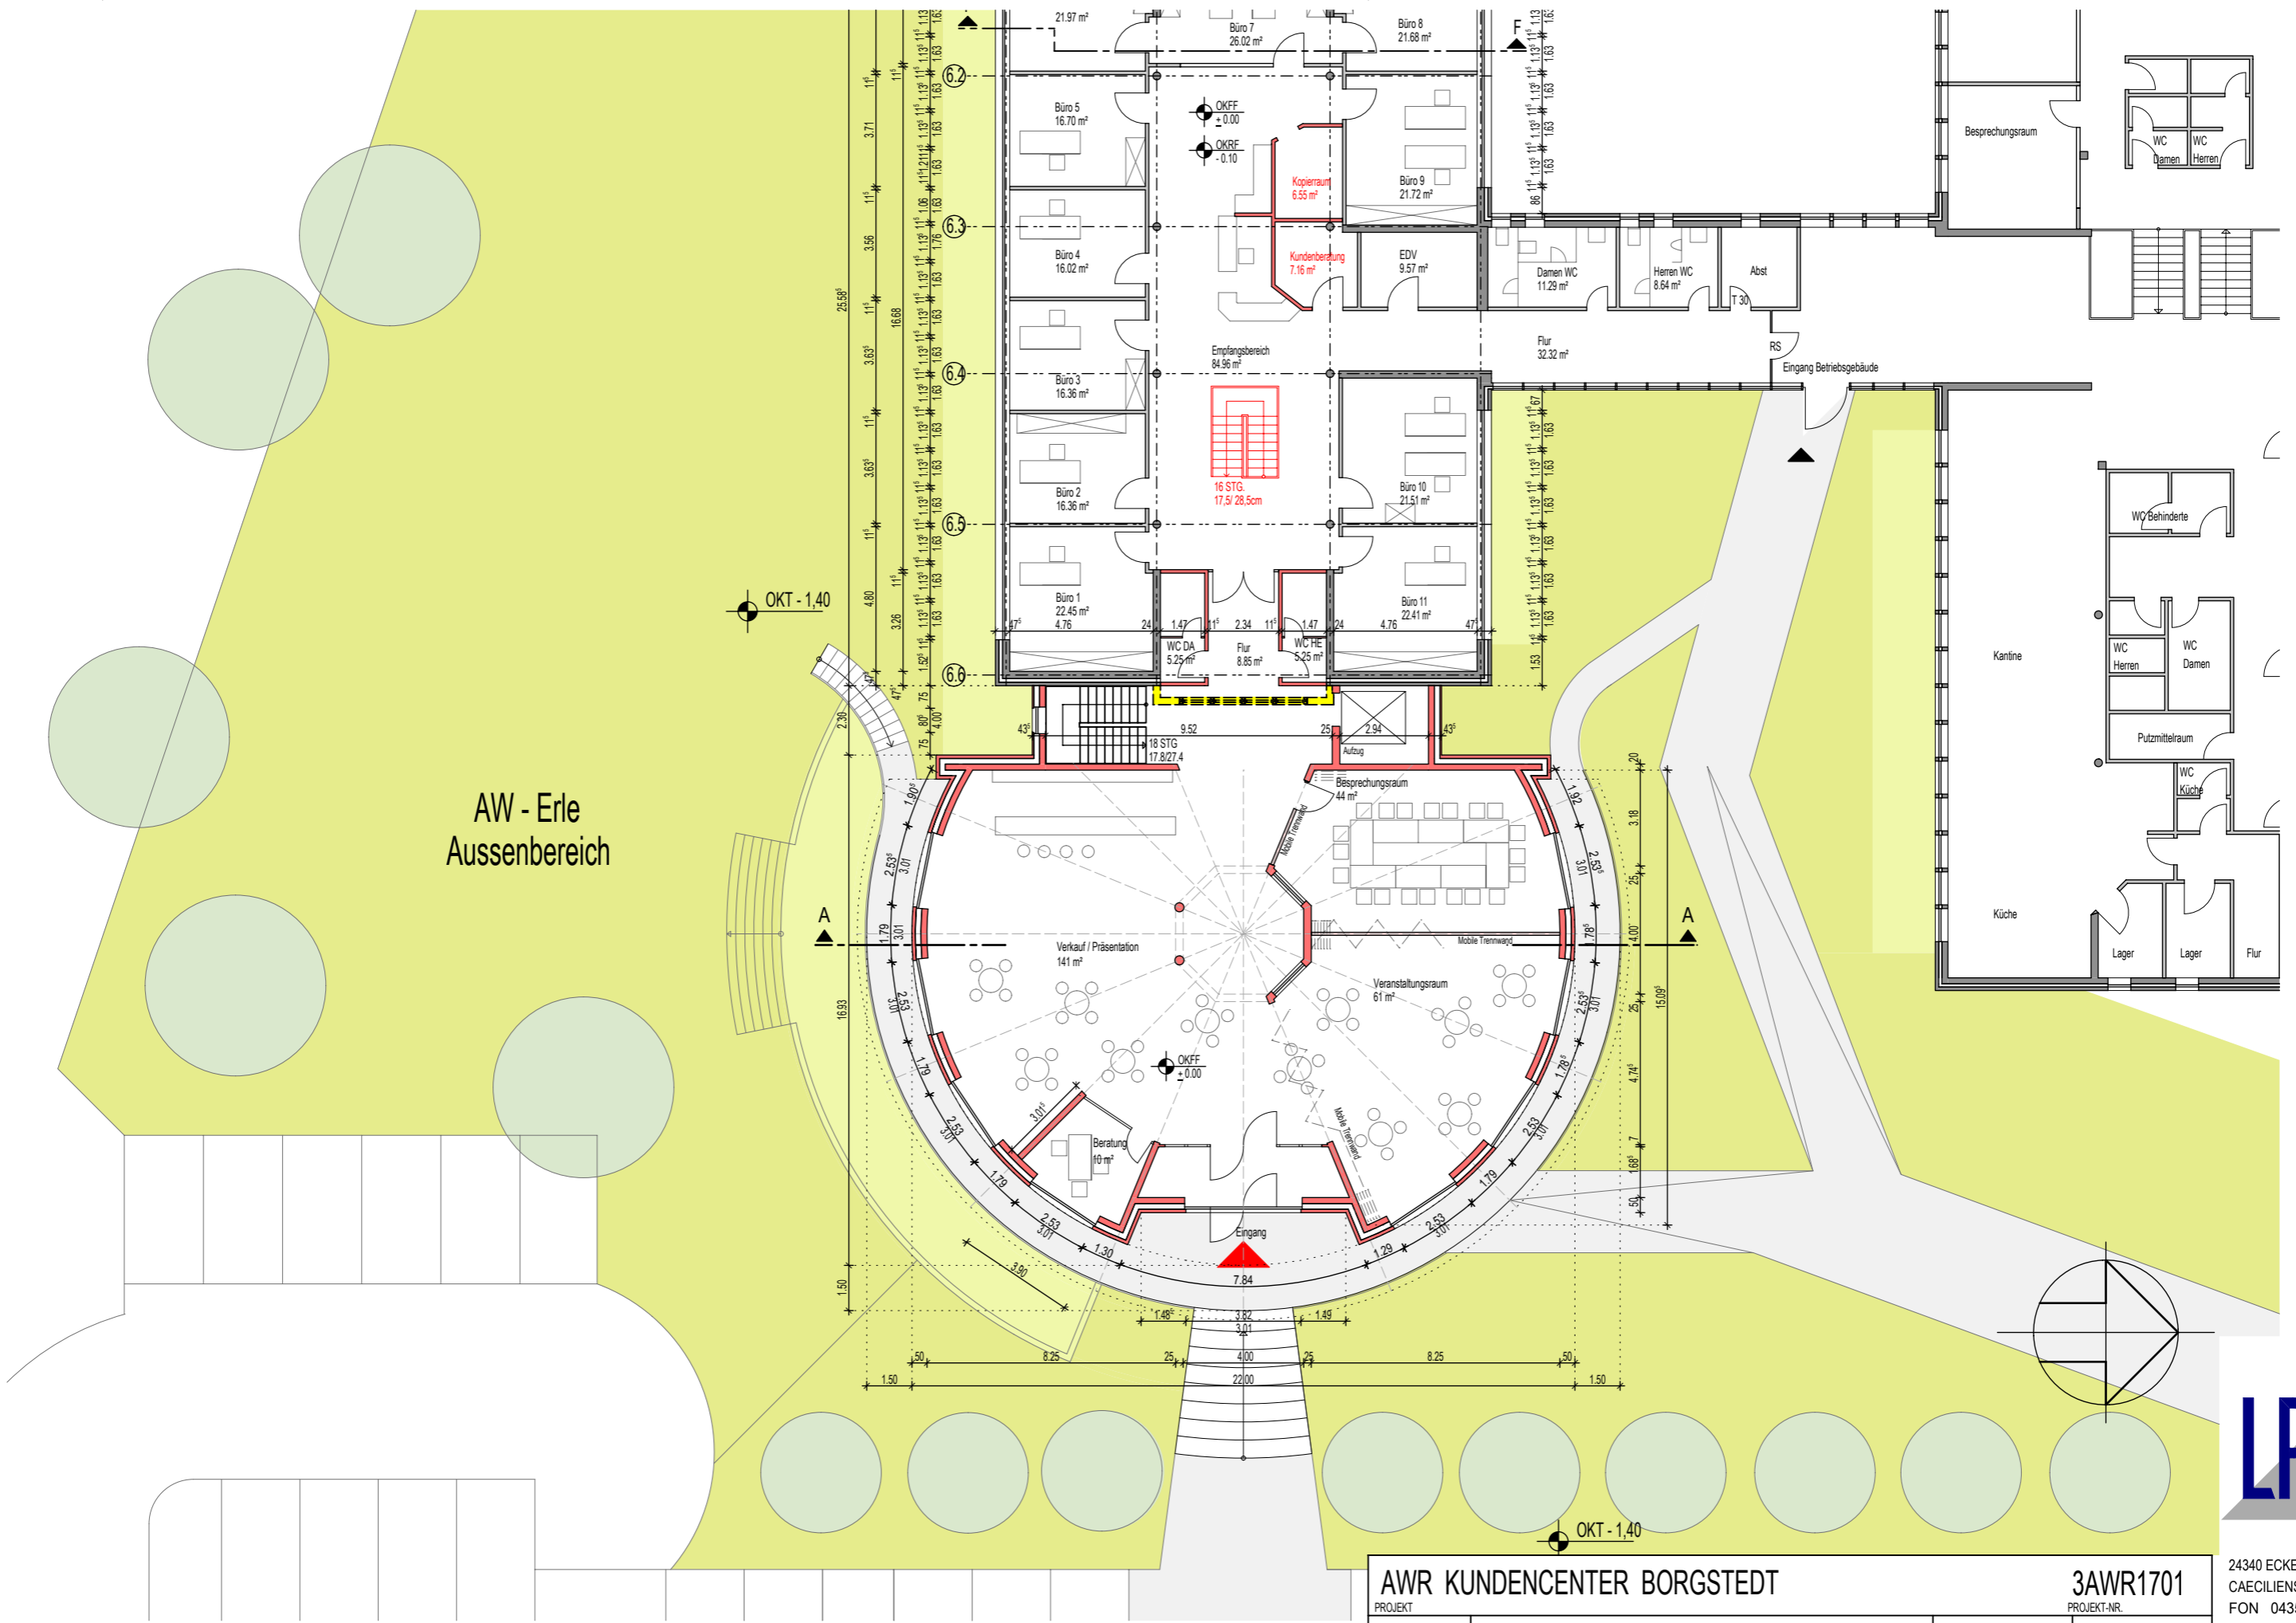

**AWR KUNDENCENTER BORGSTEDT**

PROJEKT

**3AWR1701**

PROJEKT-NR.

E102

BLATT

GRUNDRISS EG ENTW. 1 Var. Raumteilung

INHALT

1:200

MASSSTAB

GEZ. 01.09.2017 ls

GEPR. -


FREIG. -

24340 ECKERNFOERDE  
CAECILIENSTRASSE 18  
FON 04351/7570-0  
FAX 04351/7570-10


info@lpparchitekten.de  
www.lpparchitekten.de




JENS LASSEN • FREIER ARCHITEKT

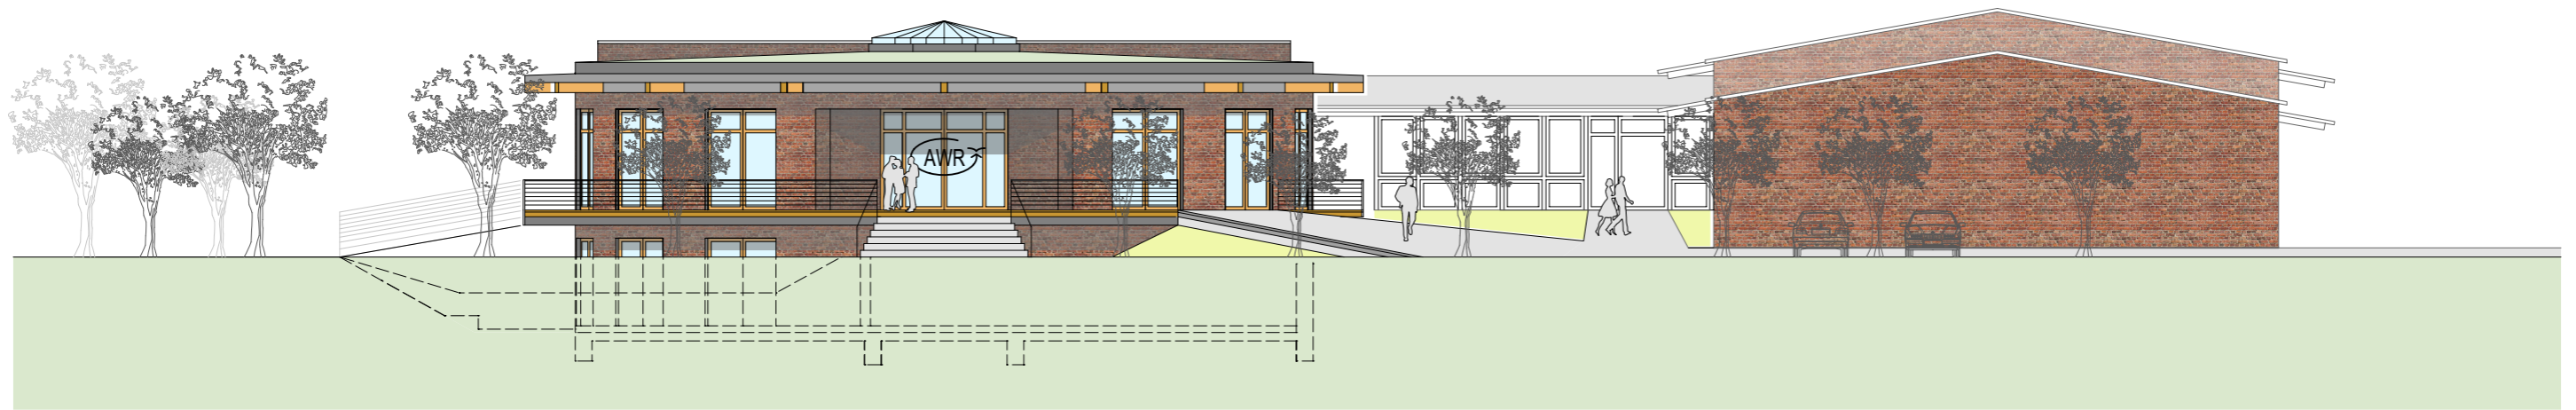

OSTANSICHT

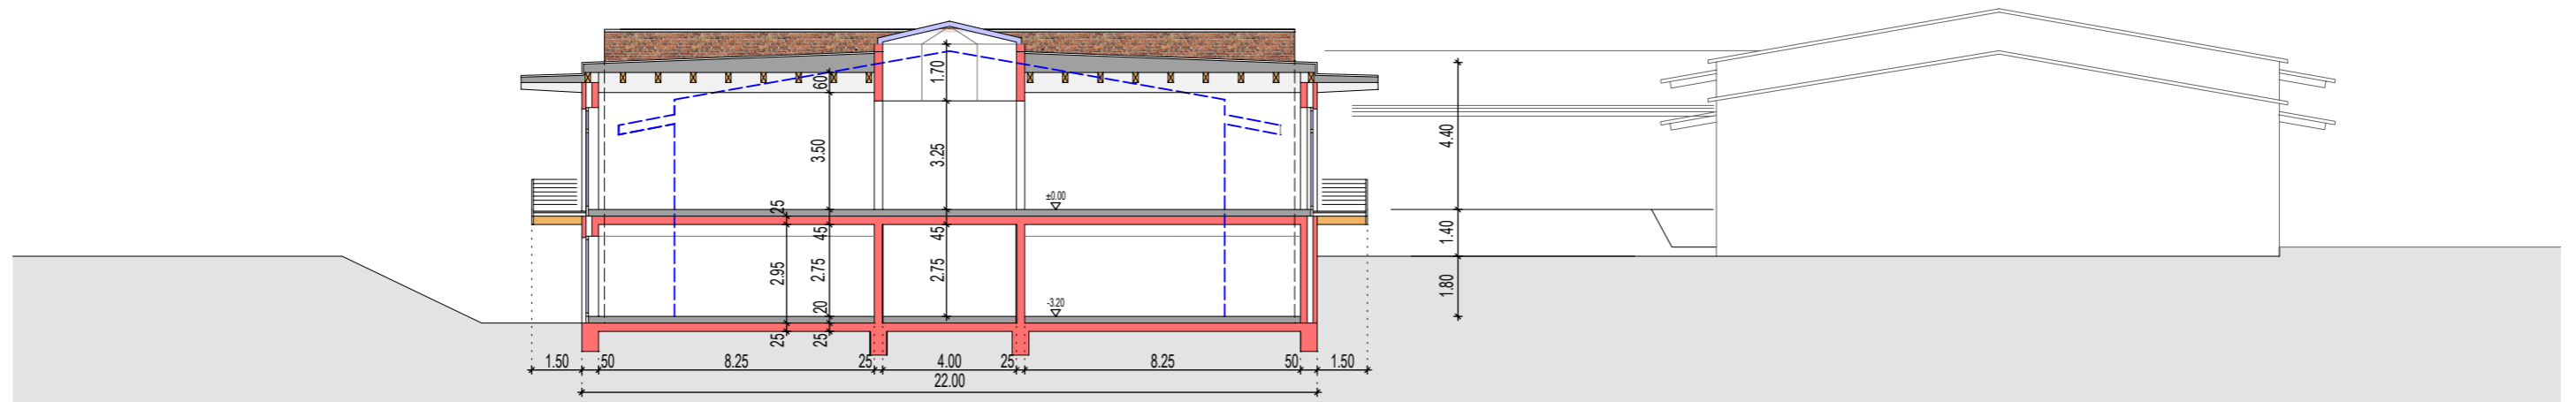

SCHNITT A-A

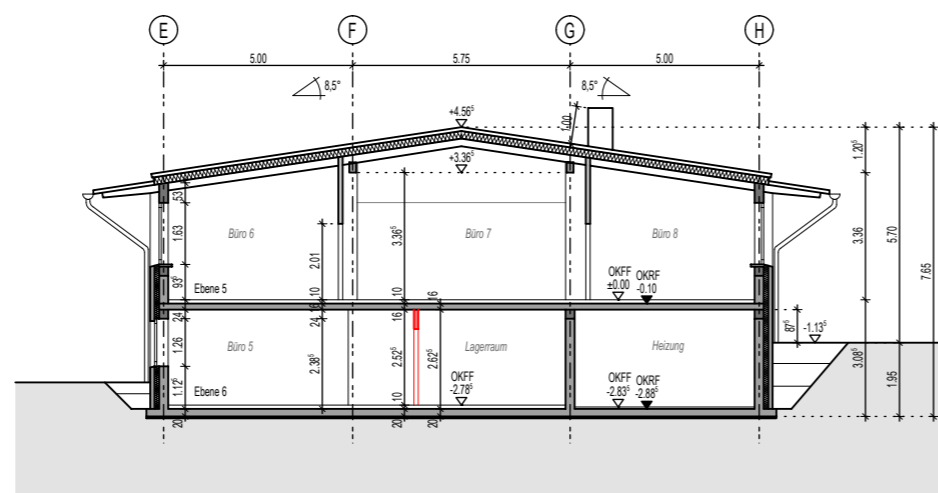

SCHNITT F-F BESTANDSGEBÄUDE BÜRO

AWR KUNDENCENTER BORGSTEDT		3AWR1701
PROJEKT		PROJEKT-NR.
E301	ANSICHT OST, SCHNITT A-A, F-F ENTWURF 1	GEZ. 01.09.2017 ls
BLATT	INHALT	GEPR. -
	MASSSTAB	FREIG. -
	1:200	

**LPP**  
 JENS LASSEN • FREIER ARCHITEKT

24340 ECKERNFÖRDE  
 CAECILIENSTRASSE 18  
 FON 04351/7570-0  
 FAX 04351/7570-10  
 info@lpparchitekten.de  
 www.lpparchitekten.de



SÜDANSICHT



NORDANSICHT

AWR KUNDENCENTER BORGSTEDT		3AWR1701	
PROJEKT		PROJEKT-NR.	
E301	ANSICHTEN SÜD, NORD ENTWURF 1	GEZ.	01.09.2017 ls
BLATT	INHALT	GEPR.	-
		MASSTAB	1:200
		FREIG.	-

24340 ECKERNFOERDE  
 CAECILIENSTRASSE 18  
 FON 04351/7570-0  
 FAX 04351/7570-10  
 info@lpparchitekten.de  
 www.lpparchitekten.de