



## Beschlussauszug

aus der  
Sitzung des Umwelt- und Bauausschusses  
vom 12.09.2024

---


**Top 8.1 Fraktionsantrag der SPD, CDU, Bündnis 90/Die Grünen und SSW:  
Erweiterung der Überdachung FTZ, Bestückung mit PV-Anlage**

**Beschlussvorschlag:**

Der Tagesordnungspunkt 8 wird bis zur nächsten UBA Sitzung am 17.10.2024 vertagt. Die Verwaltung wird beauftragt, bis zur Oktobersitzung des UBA eine Wirtschaftlichkeitsberechnung für die Ausstattung des FTZ-Schleppdach-Neubaus mit einer PV-Anlage in Südausrichtung samt eines Batteriespeichers vorzulegen.

**Abstimmungsergebnis:**

Ja-Stimmen	Nein-Stimmen	Enthaltungen
17	0	2

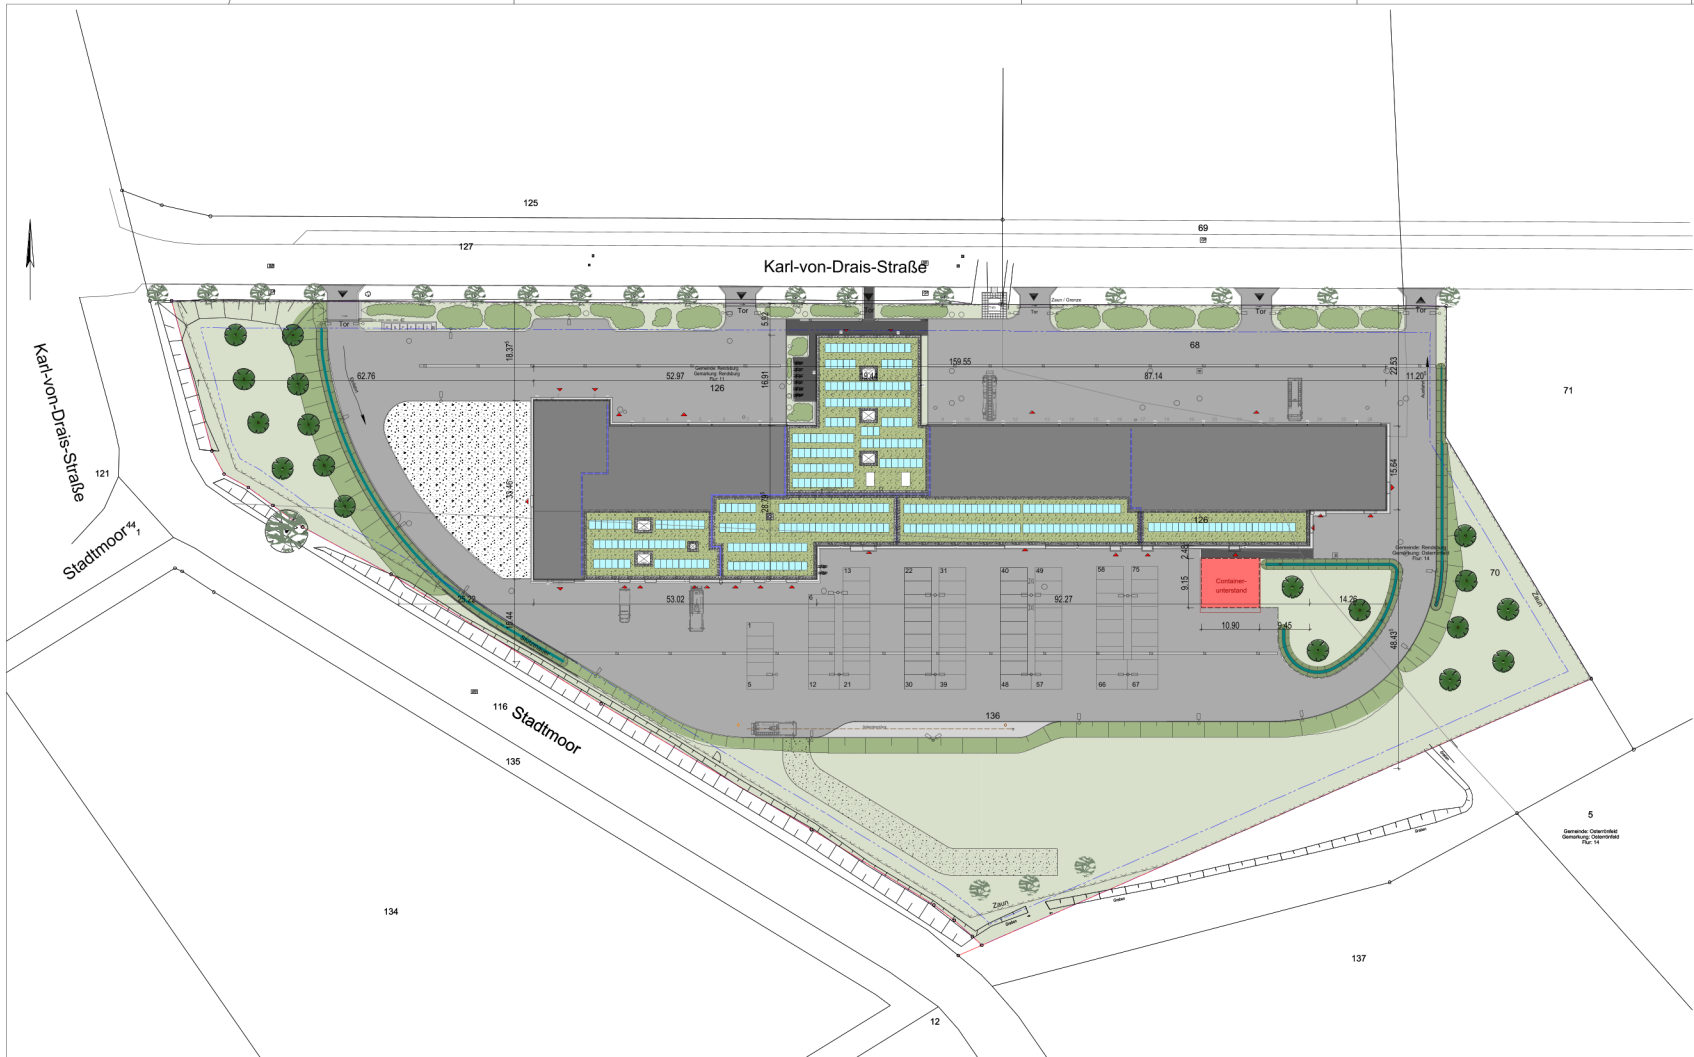


**LEGENDE**

- Grundstücksgrenze
- Baugrenze
- befestigte Flächen
- Schotterfläche
- Grünflächen
- Zaunanlage
- vorh. Bäume
- gepl. Bäume

**Grundlage:** Lage- u. Höhenmaßß Dipl.-Ing. Arne Sand, Kronshager Weg 92a, 24116 Kiel  
**Flurstücke:** 126,136,68,70  
**Flur:** 11/14  
**Gemarkung:** Rendsburg / Osterriethfeld  
**Gemeinde:** Rendsburg  
**Kreis:** Rendsburg-Eckernförde



**BAUANTRAG**

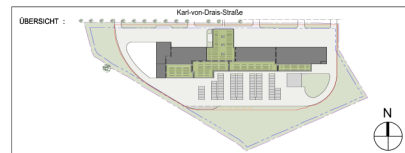

2021102	4	130	LP	WDK	
PROJEKTNR.	LPH	BAUTEIL	PLANNR.	INDEX	
PLANNHALT:	Lageplan			PLANHALT	VERFASSEN
				MAßSTAB	1:300
				DATUM	28.02.2022
				GEZ.	us

**PROJEKT:** FTZ / LZ-G, Containerunterstand  
 Karl-von-Drais-Straße 19  
 24768 Rendsburg

**BAUHERR:** Kreis Rendsburg-Eckernförde  
 Kaiserstraße 8  
 24768 Rendsburg

**BAUHERR**








**VERFASSEN:**

**ARCHITECTEN  
+INGENIEURE**

**WITTKORF DEFS KICK**

HOLLESENSTRASSE 19  
24768 RENDSBURG  
TEL: 04331 - 43788 0  
FAX: 04331 - 43788 40  
info@wdk-architekten.de

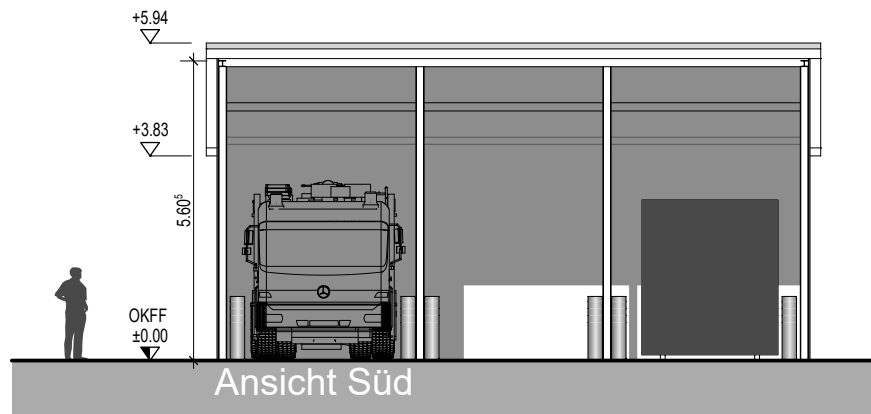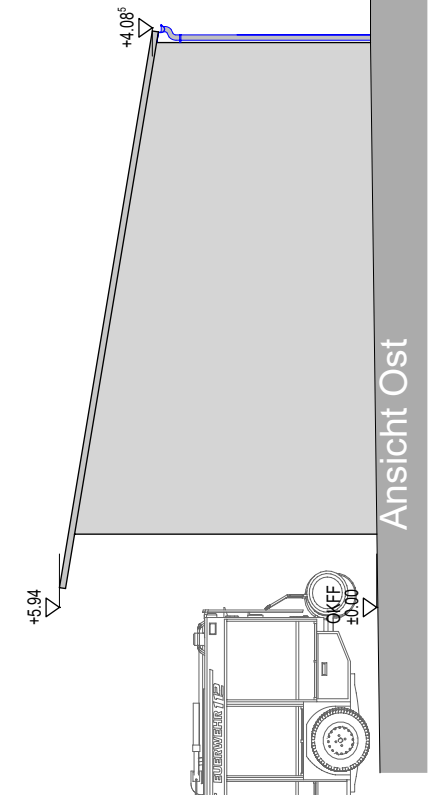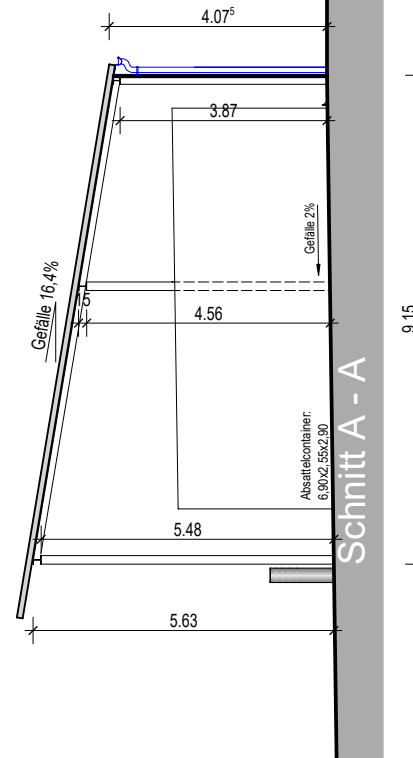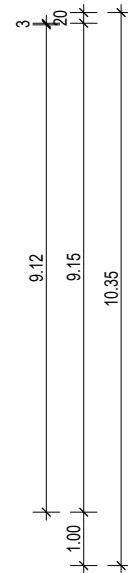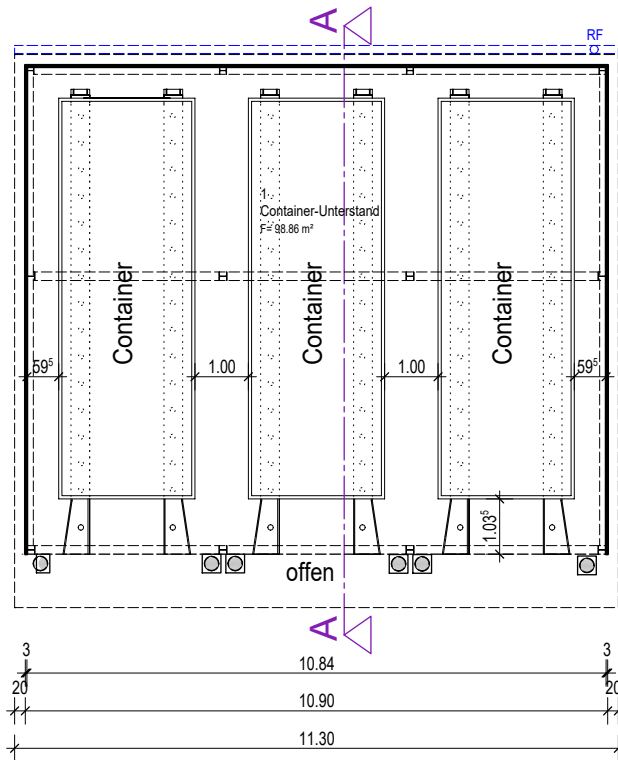

BAUANTRAG						
2021102	4		500		G00	WDK
PROJEKTNR.	LPH	BAUTEIL	PLANNR.	INDEX	PLANINHALT	VERFASSER
PLANINHALT: Grundriss, Schnitt, Ansichten					MÄßSTAB : 1:100	
					DATUM : 28.02.2022	
					GEZ. : us	
PROJEKT : FTZ / LZ-G, Containerunterstand Karl-von-Drais-Straße 19 24768 Rendsburg						
BAUHERR : Kreis Rendsburg-Eckernförde Kaiserstraße 8 24768 Rendsburg						
BAUHERR _____						
VERFASSER: ARCHITECTEN + INGENIEURE <b>WDK</b> WITTORF · DELFS · KICK						
HOLLESENSTRASSE 19 24768 RENDSBURG TEL: 04331 - 43788 0 FAX: 04331 - 43788 60 info@wdk-architekten.de						

