


# Bestandsplan

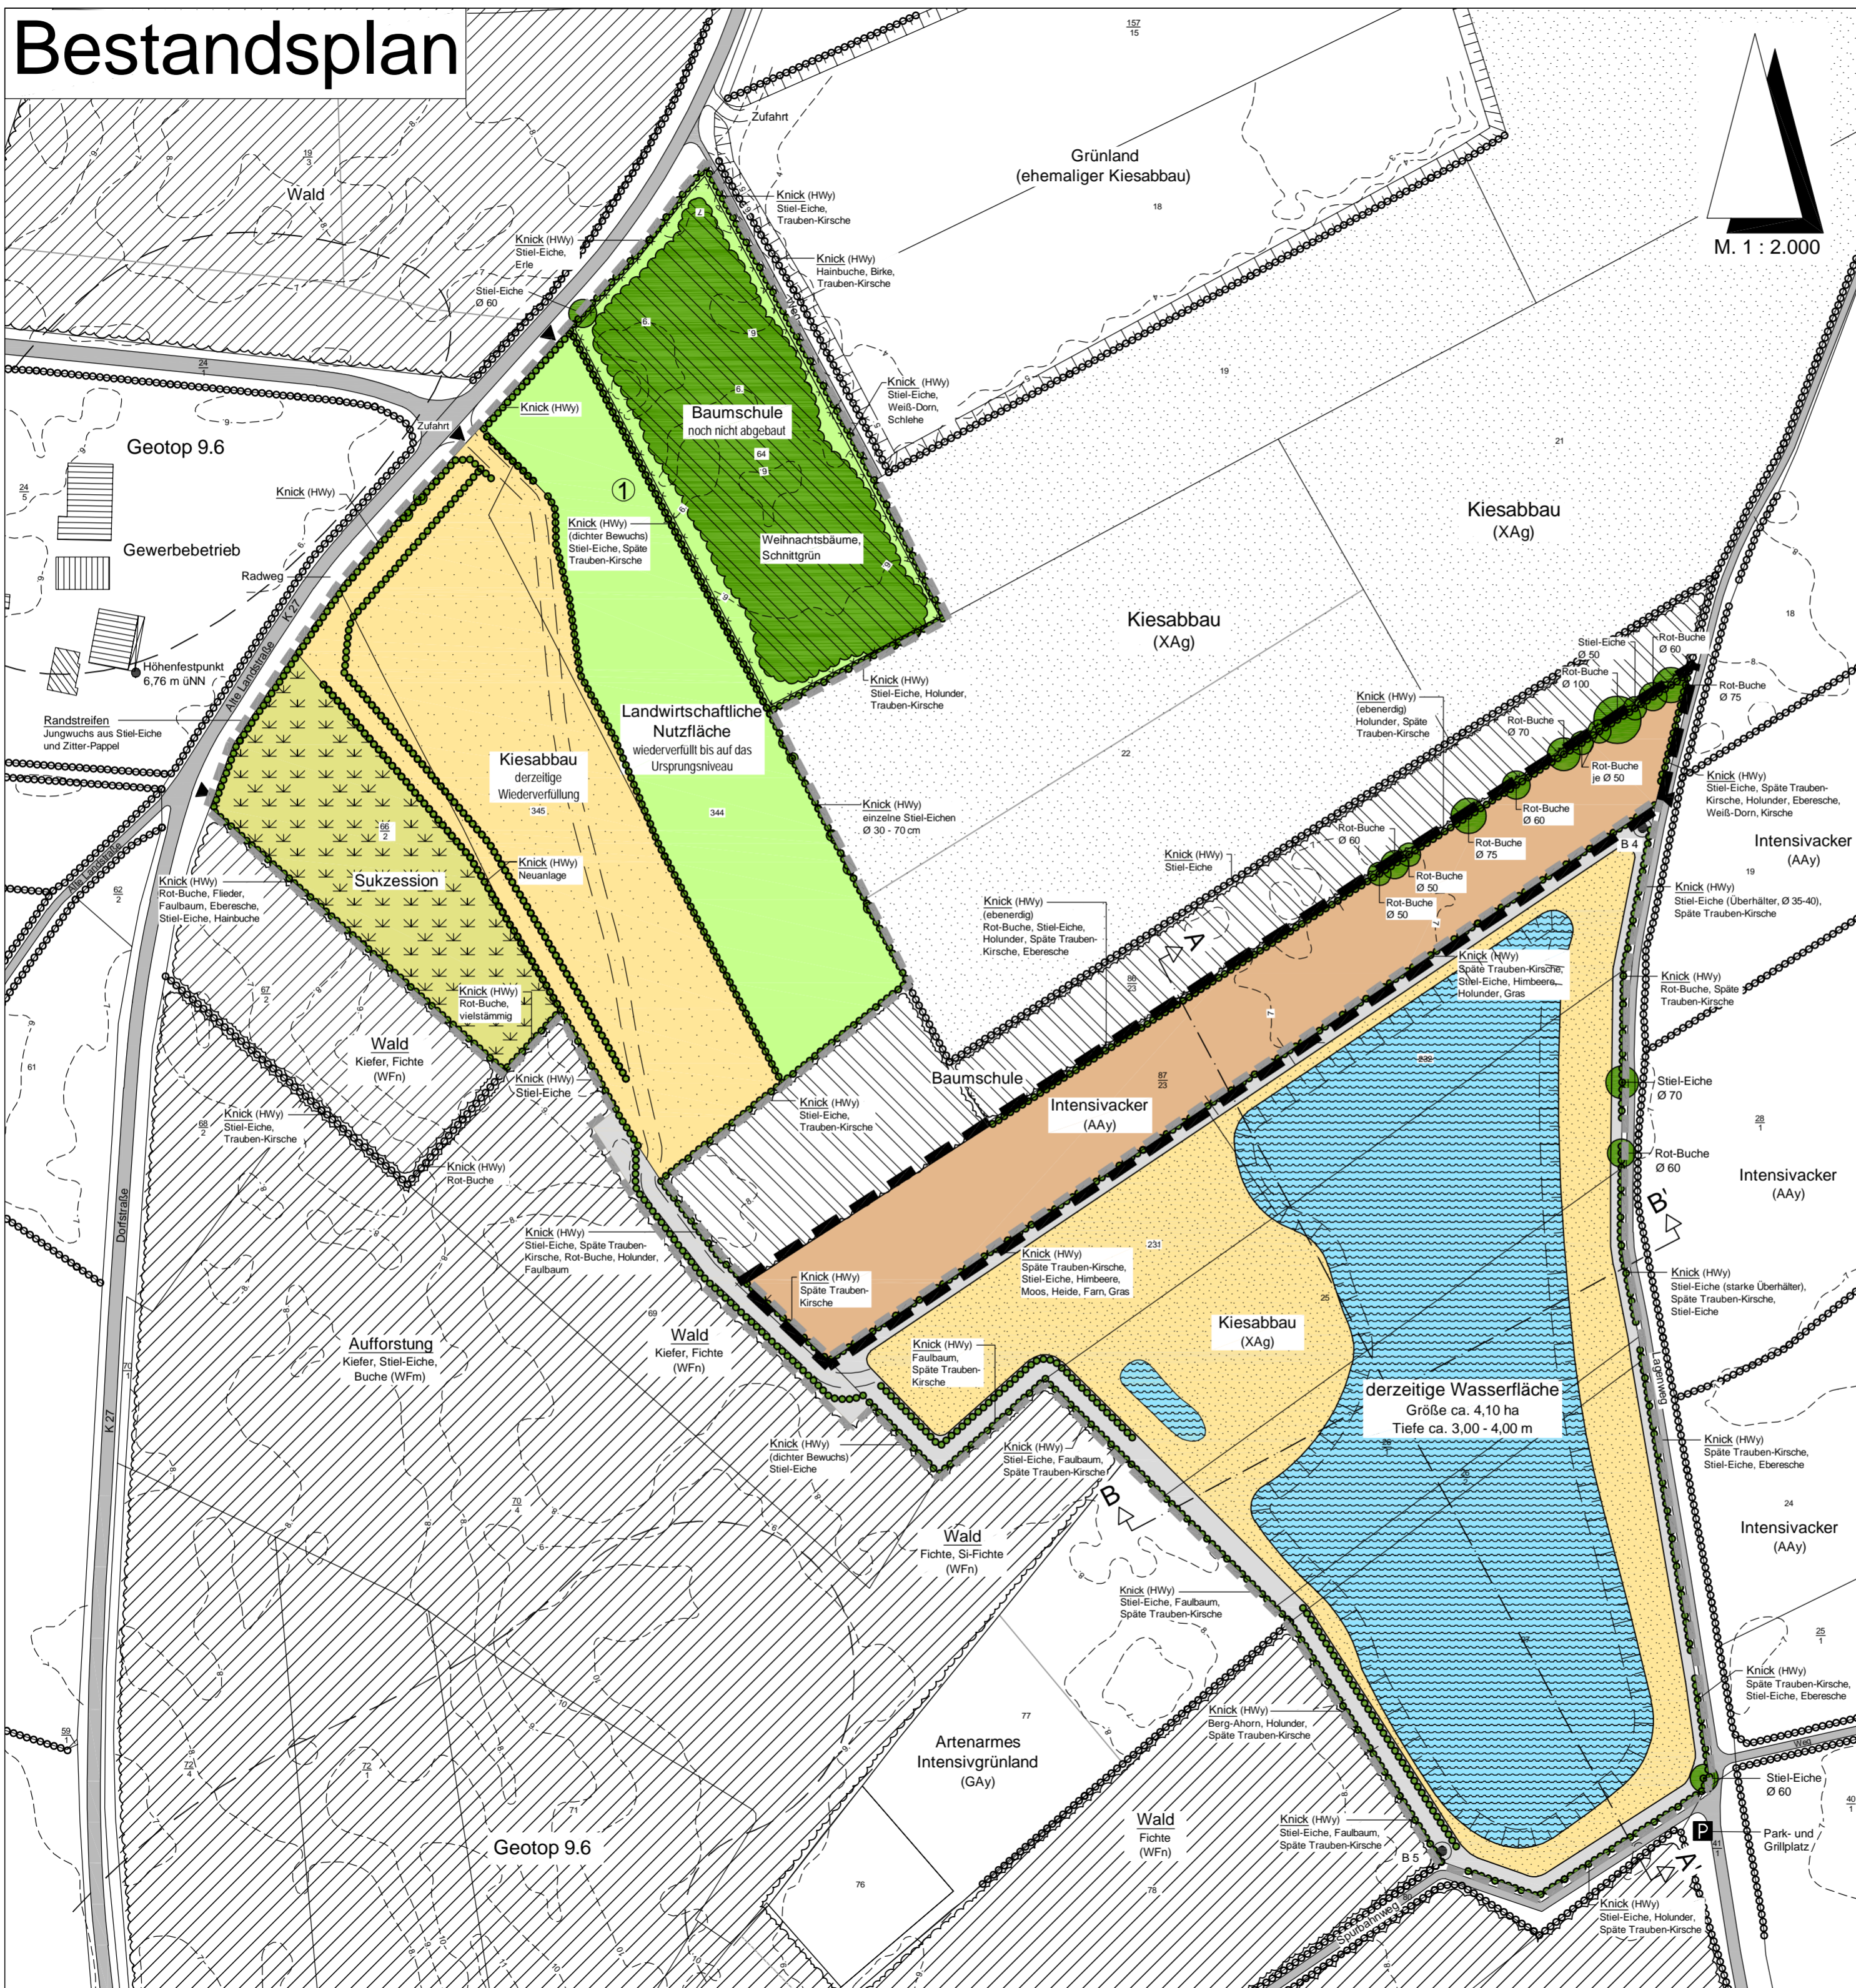

M. 1 : 2.000

## Planzeichenerläuterung

- Baum / Überhälter
- Knick
- Wald
- Baumschule
- Acker
- Grünland
- Sukzession
- Wasserfläche
- Kiesabbau
- Randstreifen ohne Abbau
- Böschung
- Höhenlinie
- Flurstücksgrenze
- Flurstücksnummer
- Gebäude
- Straße / Weg
- Zufahrt
- Schnittachse
- Grenze der Erweiterung
- Grenze des genehmigten Kiesabbaus

BAUWERK: KIESABBAU NÖRDLICH SCHÜLP

BAUHERR: KIESWERKE J. HARDER GmbH & Co.KG

**BESTANDSPLAN**

M.: 1 : 2.000	DAT.: 21.05.2024	GR.: 57 x 43	GEZ.: SO	BL.NR.: 1292/1
BAUHERR:		ARCHITEKT: <i>F. Springer</i>		

**Planungsbüro Springer**  
Landschaftsarchitektur und Ortsplanung  
Alte Landstraße 7, 24866 Busdorf Tel.: 04621/9396-0  
email: info@la-springer.de