
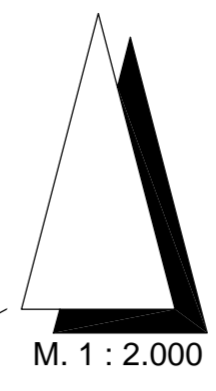


Abbauplan

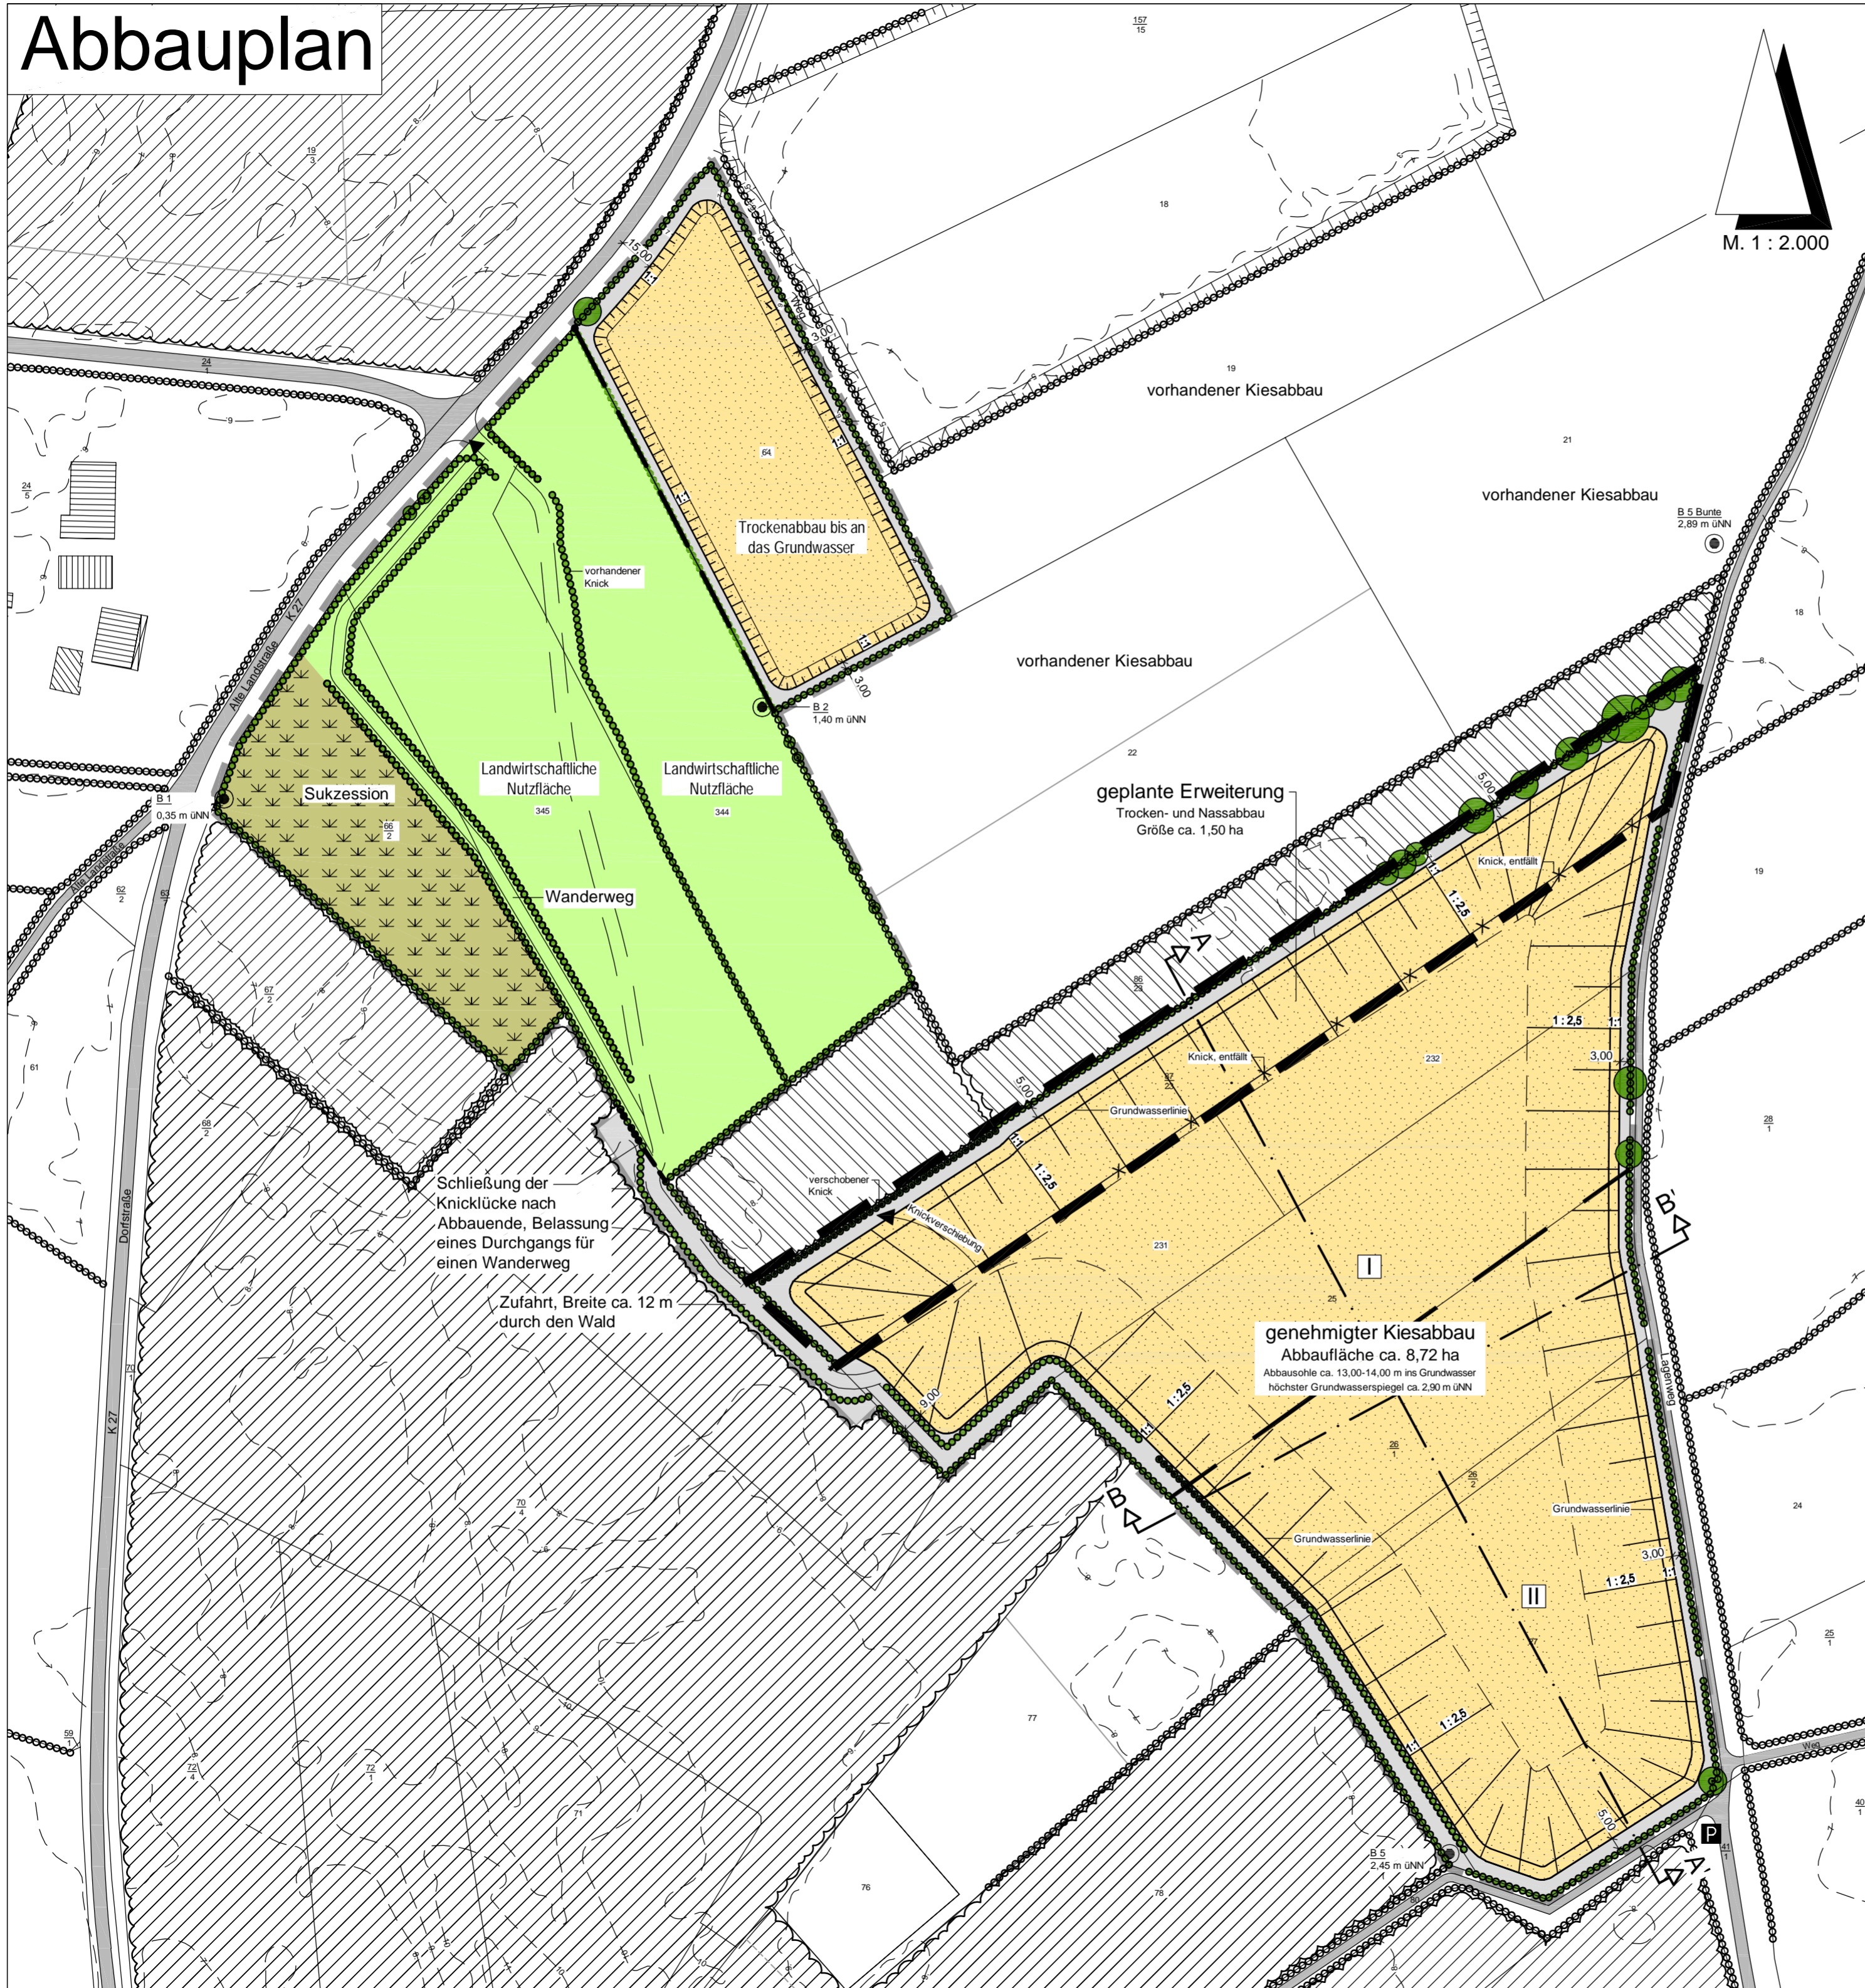

Planzeichenerklärung

- Baum / Überhälter
- Knick, vorhanden
- Knick, verschoben
- Knickverschiebung
- Knick, entfallend
- Wald
- Baumschule
- Sukzession
- Landwirtschaftliche Nutzfläche
- Kiesabbaufläche
- Randstreifen ohne Abbau
- Abbauböschung
- 1 : 1 Böschungsneigung
- Abbauberschnitte
- B 2 Grundwassermessstellen
- Höhenlinie
- Flurstücksgrenze
- 25 Flurstücksnummer
- Gebäude
- Straße / Weg
- Zufahrt
- Schnittachse
- Grenze der Erweiterung
- Grenze des genehmigten Kiesabbaus

E			
D			
C			
B			
A			
INDEX	DATUM	NAME	ÄNDERUNG

BAUWERK: KIESABBAU NÖRDLICH SCHÜLP

BAUHERR: KIESWERKE J. HARDER GmbH & Co.KG

ABBAUPLAN

M.: 1 : 2.000 DAT.: 21.05.2024 GR.: 57 x 43 GEZ.: SO BL.NR.: 1292/2

BAUHERR: ARCHITEKT: *F. Springer*