Gestaltungsplan

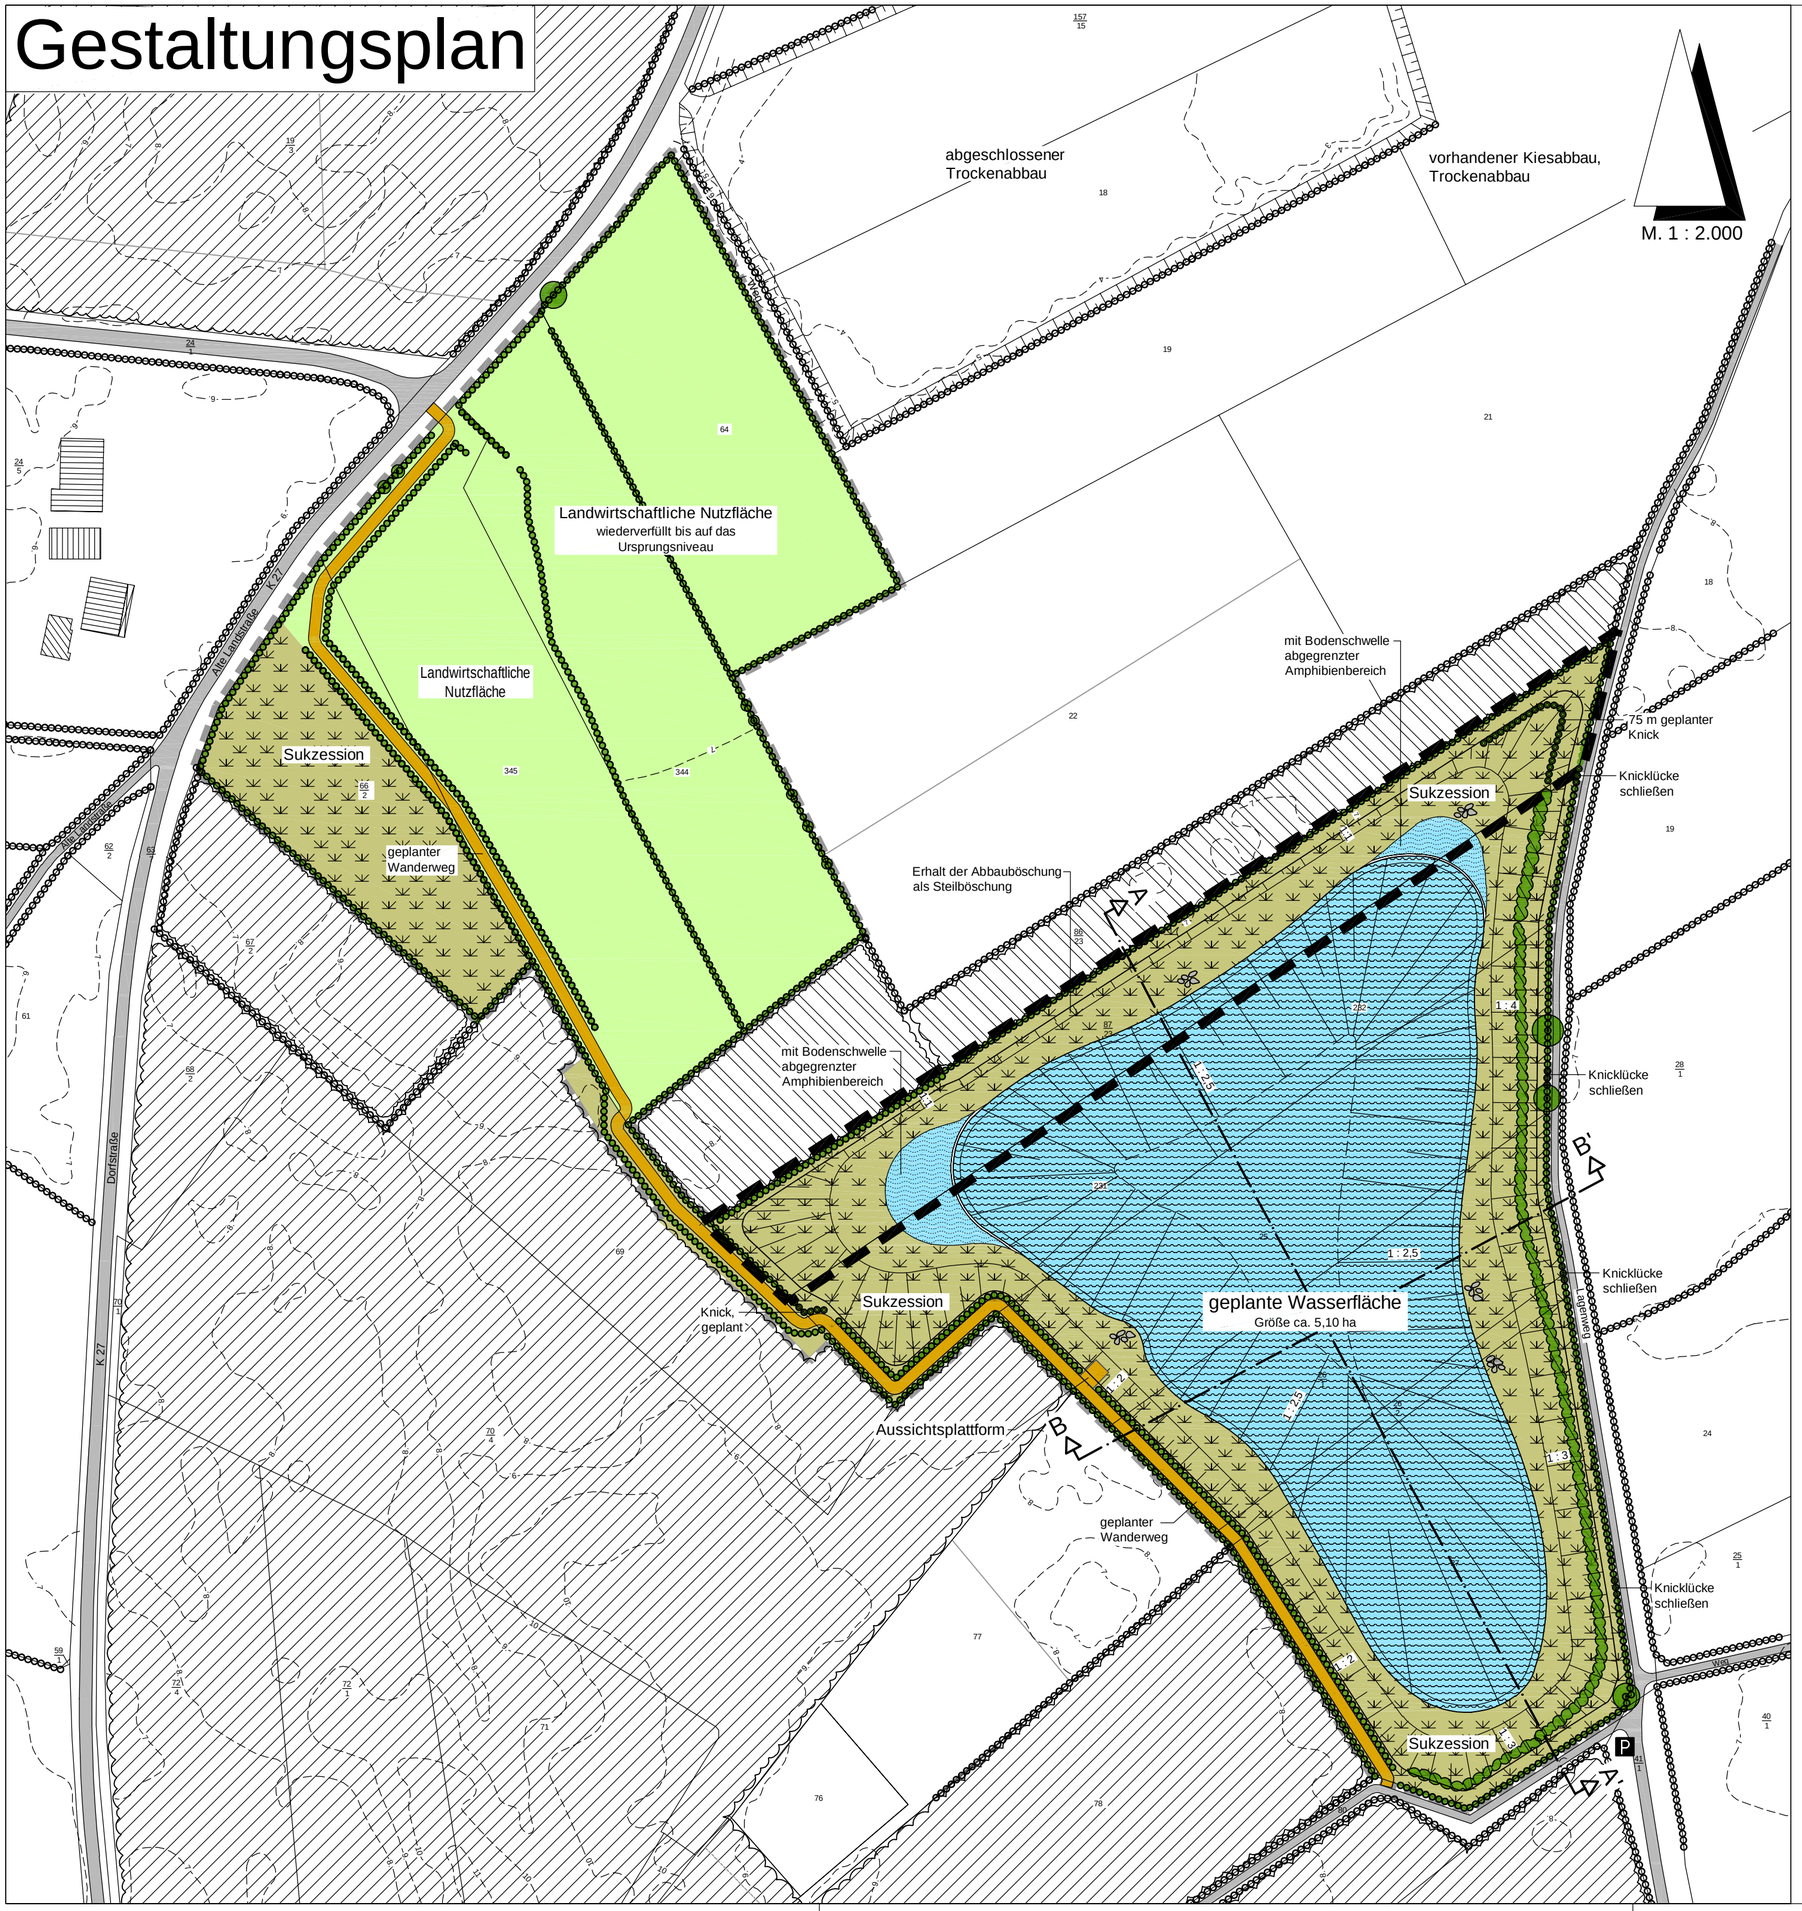

Planzeichenerläuterung

Bestand

- Baum / Überhälter
- Knick
- Wald
- Baumschule
- Böschung
- 1 : 3 Böschungsneigung
- 25 Höhenlinie, vorhanden
- Flurstücksgrenze
- 25 Flurstücksnummer
- Gebäude
- Straße / Weg
- Zufahrt
- A Schnittachse
- Grenze der Erweiterung
- Grenze des genehmigten Kiesabbaus

Planung

- Sukzession
- Landwirtschaftliche Nutzfläche
- Wasserfläche
- Amphibienbereich
- Knick
- Gehölzstreifen
- Steinhaufen

INDEX	DATUM	NAME	ÄNDERUNG
E			
D			
C			
B			
A			

BAUWERK: KIESABBAU NÖRDLICH SCHÜLP

BAUHERR: KIESWERKE J. HARDER GmbH & Co.KG

GESTALTUNGSPLAN

M.: 1 : 2.000	DAT.: 21.05.2024	GR.: 57 x 43	GEZ.: SO	BL.NR.: 1292/3

BAUHERR:

ARCHITEKT: F. Springer

Planungsbüro Springer
Landschaftsarchitektur und Ortsplanung
Alte Landstraße 7, 24866 Busdorf Tel.: 04621/9396-0
email: info@la-springer.de